

OBJETO:

CROQUI DO IMÓVEL


ENDEREÇO DO IMÓVEL: RUA VINICIUS DE MORAES, Nº 107 - LOTE 001 - QUADRA X - JARDIM BOTÂNICO

REFERÊNCIA CADASTRAL: 11-1-01-01-001-000

MODELO I

FOLHA:

1/1

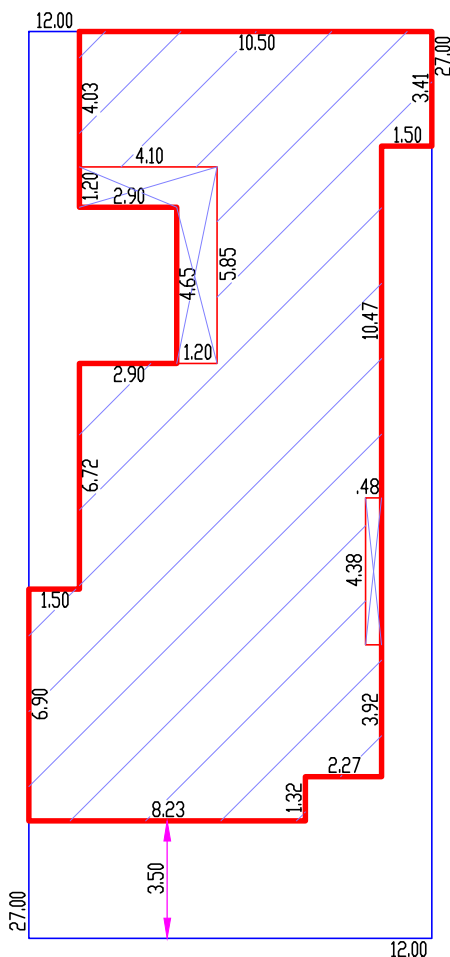

RUA VINICIUS DE MORAES

ÁREA DO TERRENO: m²

TESTADA: m

ÁREA EDIFICADA: m²

TAXA DE OCUPAÇÃO: %

ESCALA: 1/200

OBSERVAÇÕES: (USO EXCLUSIVO DA ADMINISTRAÇÃO)

RESPONSÁVEL TÉCNICO
CREA/CAU
DATA: